

Identificativi Catastali:

Sezione:

Foglio:

Particella:

Subalterno:

Compilata da:
Ronconi Danilo

Iscritto all'albo:
Geometri

Prov. Milano


N. 9887

Scheda n. 1

Scala 1:200

PIANO QUINTO

CORTILE

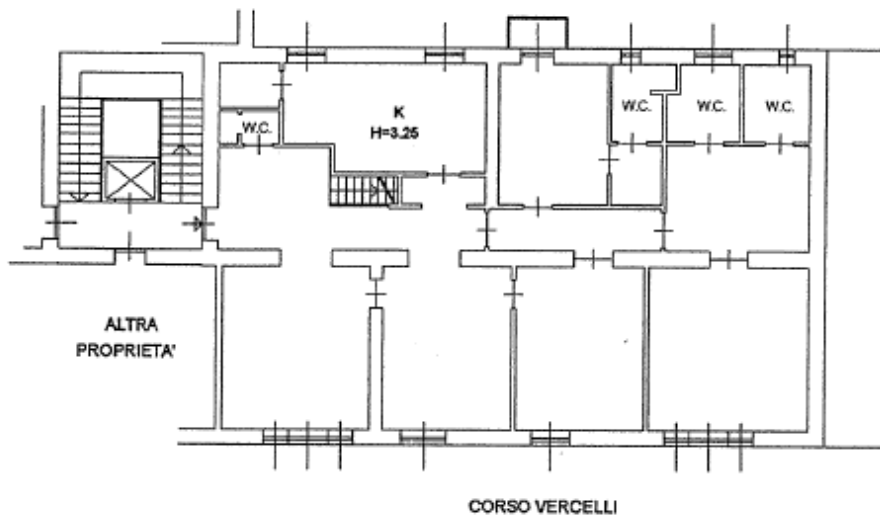

PIANO SESTO SOTTOTETTO

CORTILE

